



PLANIMETRIA LAGHETTO BALNEABILE - scala 1:100

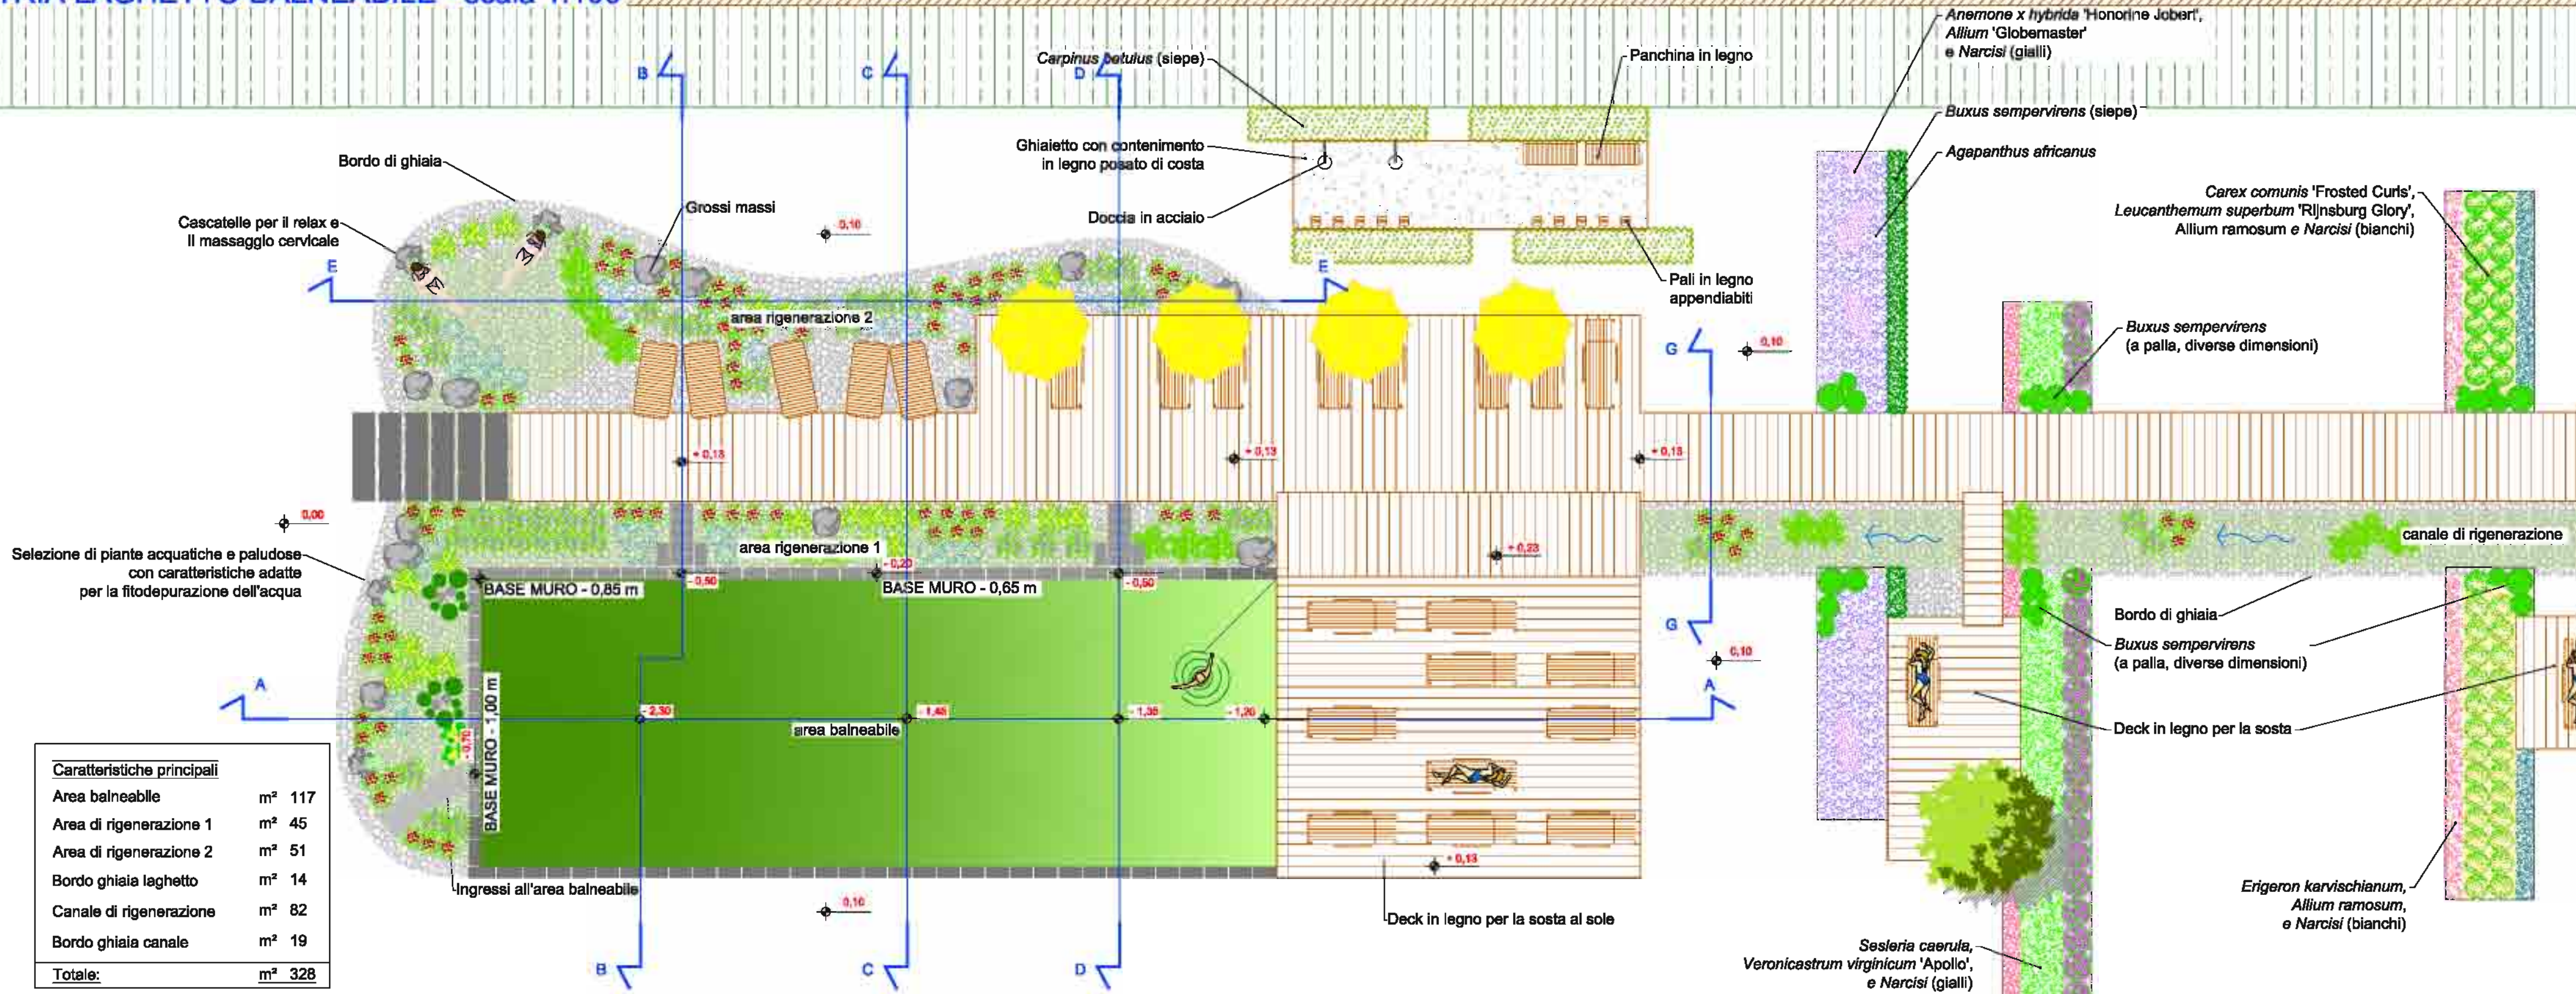

PLANIMETRIA CANALE - scala 1:100

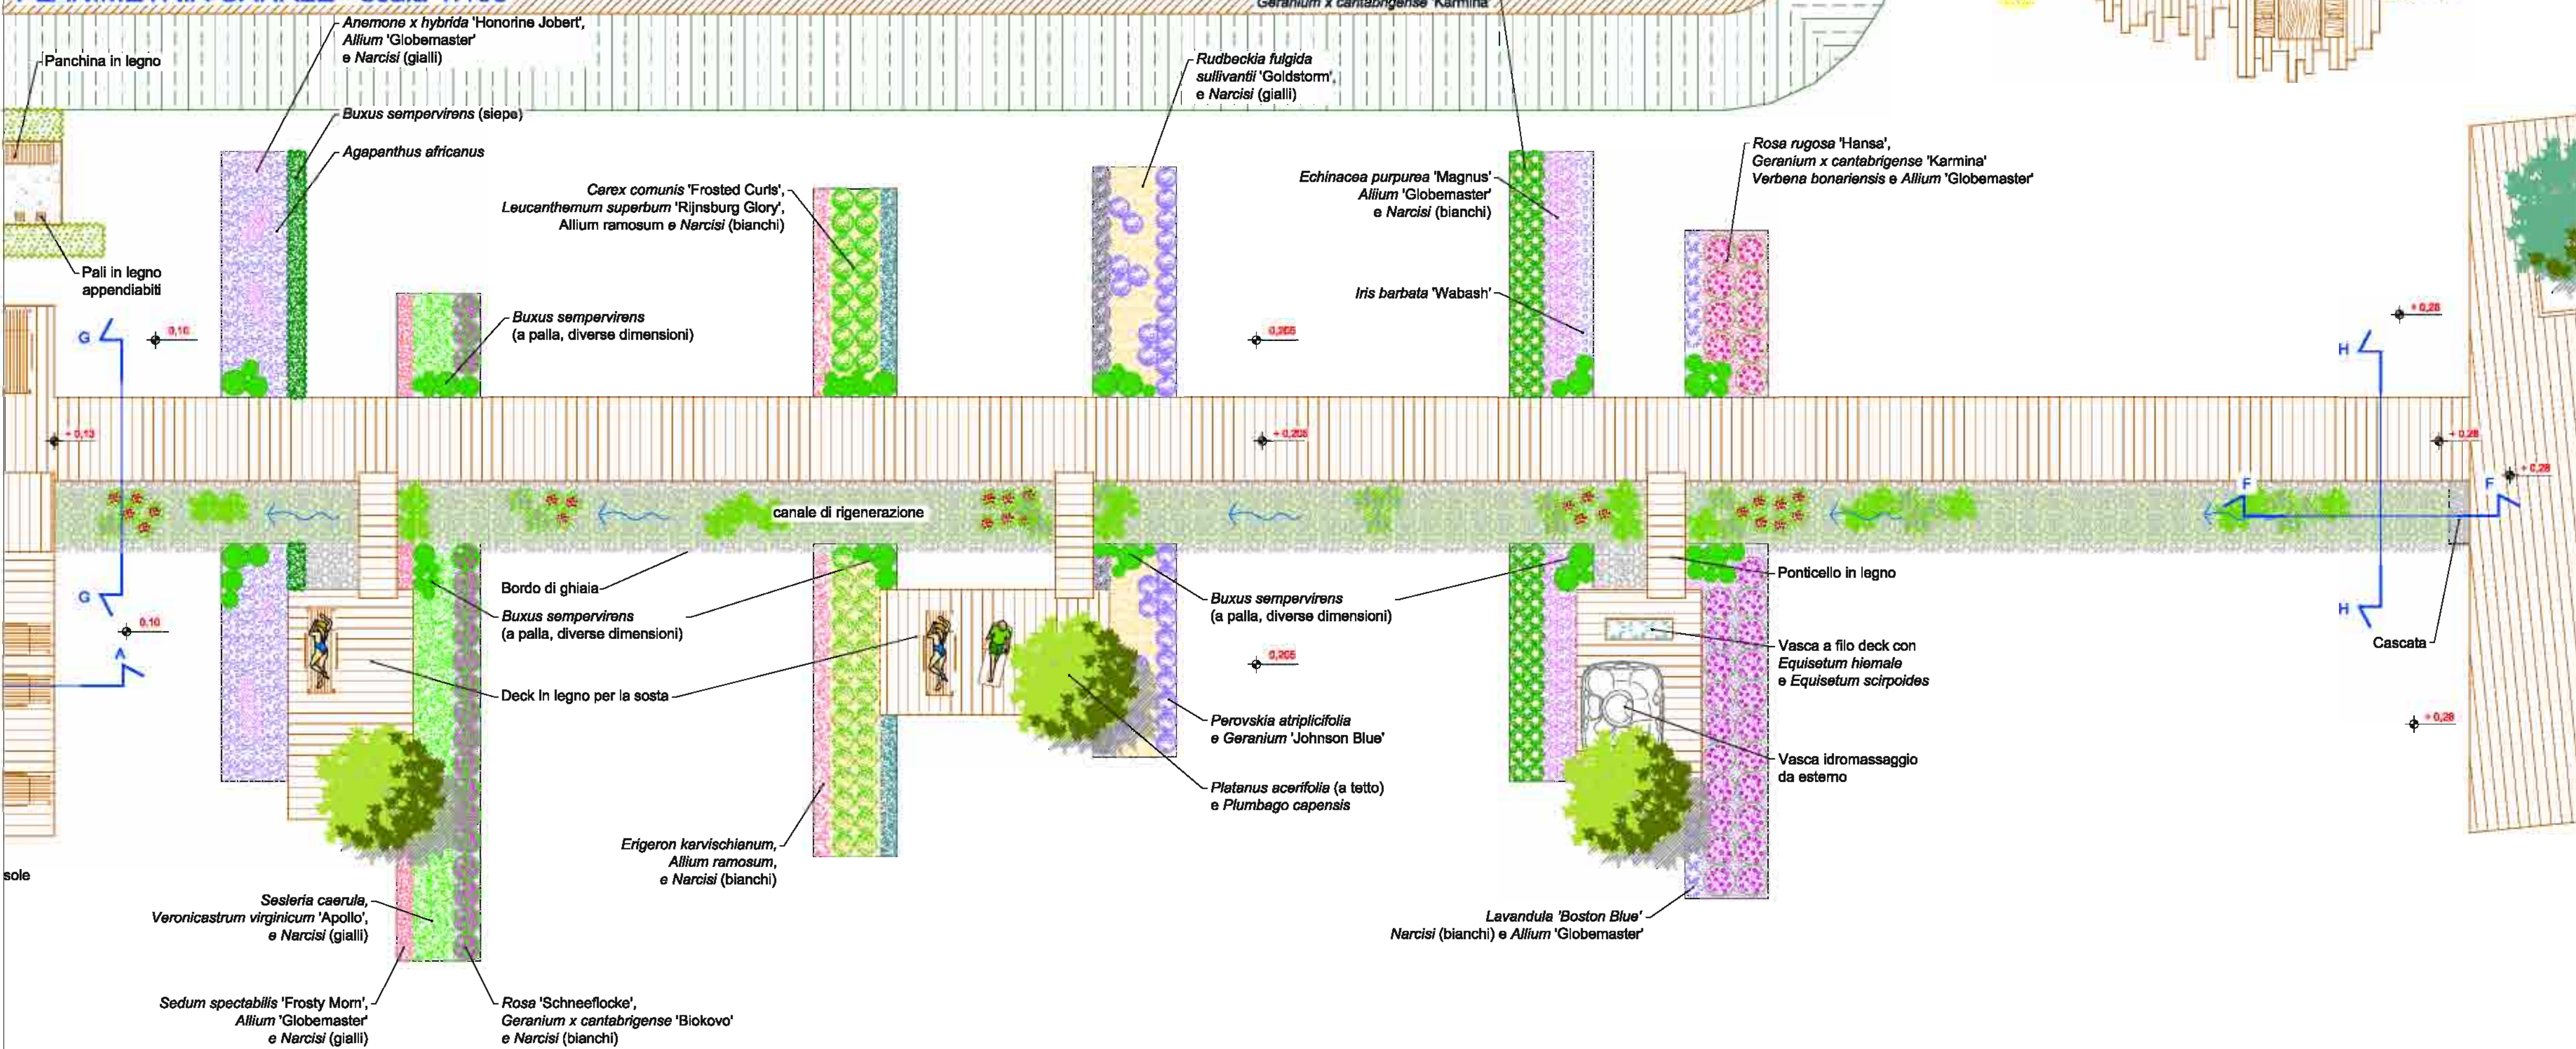

Via A. Ghislandi, 1 24128 BERGAMO  
 Tel. 035.269365 fax 035.401175  
 E-mail: segreteria@piscinenatura.it  
 Web: www.piscinenatura.it

<b>TIMBRO E FIRMA PER ACCETTAZIONE</b>	
n° incarico	893.15
committente	BLBI SRL - AZZURRA YACHTING
	AMELIA - SP
<b>PROGETTO ESECUTIVO</b>	
oggetto	REALIZZAZIONE LAGHETTO BALNEABILE E CANALE

<b>PLANIMETRIA DI PROGETTO</b>	
descrizione	
scala	1:100
data inizio incarico	APRILE 2010
aggiornamento	04
	MAGGIO 2010
tavola n°	1